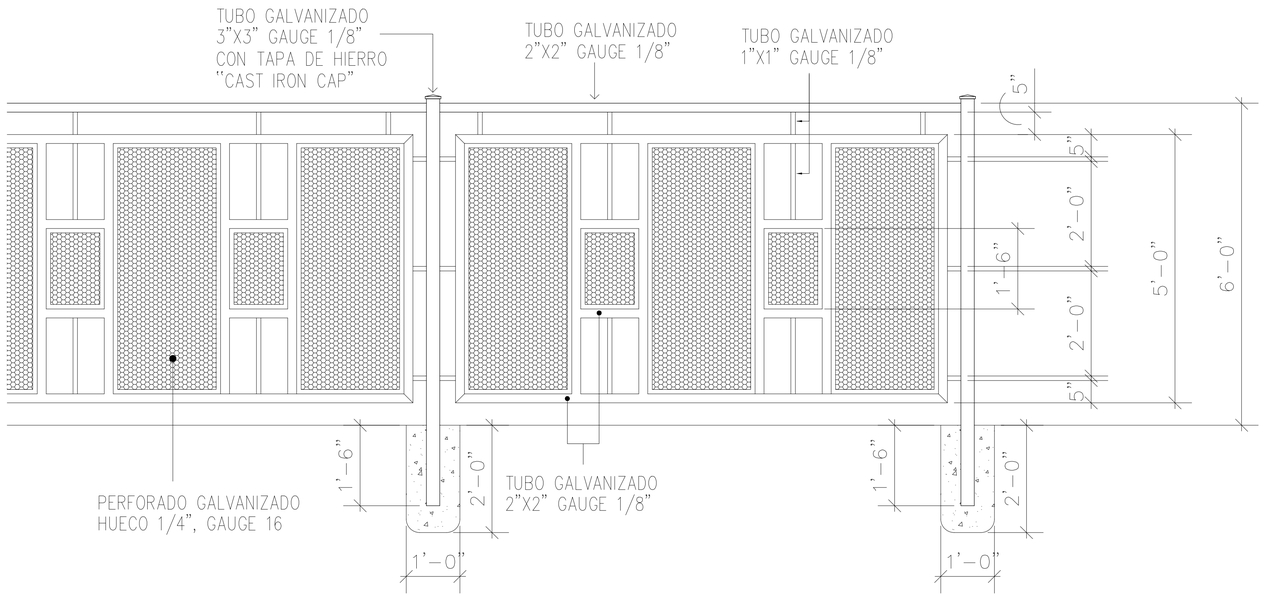

ELEVACIÓN
NO A ESCALA

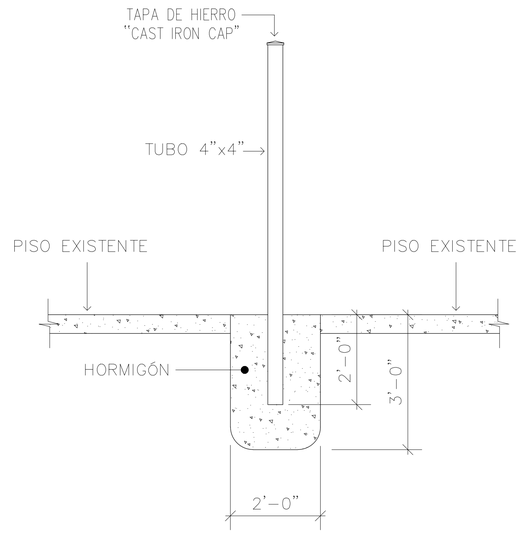

DETALLE DE CIMIENTO PARA POSTE DE PORTÓN PRINCIPAL
NO A ESCALA

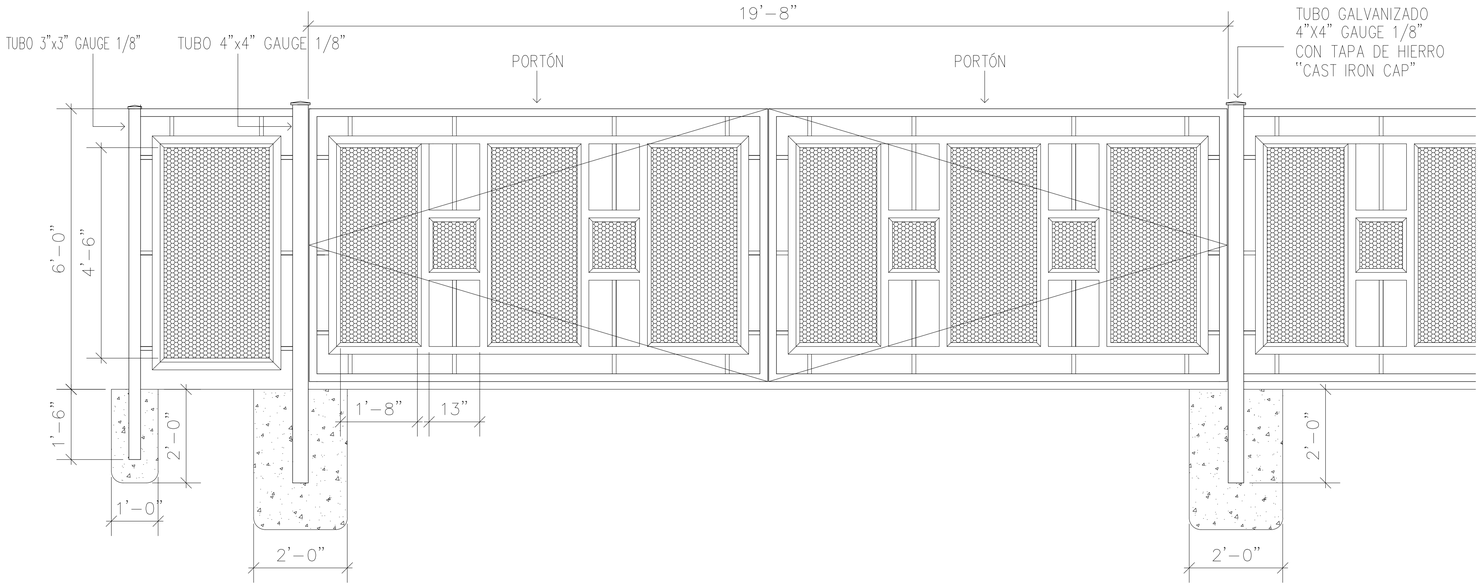

ELEVACIÓN PORTÓN 2 HOJAS
NO A ESCALA

NOTAS:

* TODOS LOS TUBOS A UTILIZARSE SERÁN GAUGE 1/8".
* PERFORADO A UTILIZARSE GALVANIZADO HUECO 1/4" GAUGE 16.
* U-CHANNEL A UTILIZARSE DE 1".
* GOZNE A UTILIZARSE TIPO EXTRA HEAVY DUTY WELDABLE 6"x5".
* INSTALAR 4 GOZNES EN CADA HOJA DE PORTÓN.
* PINTURA A UTILIZARSE EN LA VERJA MODELO COLOR GRIS 4026 SHERWIN WILLIAMS.
* EMPAÑETAR POR AMBOS LADOS LAS PAREDES DE BLOQUE A CONSTRUIRSE.
* PINTURA A UTILIZARSE EN LAS PAREDES IGUAL AL EXISTENTE.

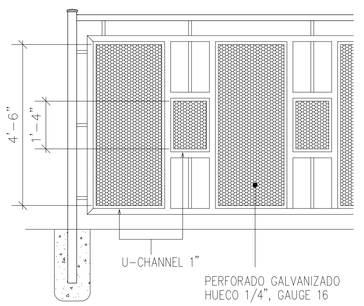

DETALLE DE METAL PERFORADO
NO A ESCALA

OAT

REVISIONS

NO.	DESCRIPTION	DATE	BY

TRIBUNAL GENERAL DE JUSTICIA
OFICINA DE ADMINISTRACION DE LOS TRIBUNALES
DIRECTORIA DE ADMINISTRACION
OFICINA DE ADMINISTRACION Y CONSERVACION DE LOCALES

APPROVED BY:

APPROVED SIGN: _____ APPROVED DATE: _____

PROJECT NAME:
VERJA FRONTAL LADO NORTE CENTRO JUDICIAL DE CAROLINA

PROJECT LOCATION:
LADO NORTE CENTRO JUDICIAL DE CAROLINA, PUERTO RICO

DRAWING DESCRIPTIONS:
ELEVACIÓN & DETALLES

ESPEC. EN ADMINIST.:

GERENTE DE PROYECTO:

CHECKED BY:

PROJECT DATE:

DRAWING BY: R. OVIEDO / E.AYALA

PRINTING DATE: JUNIO-2018

FILE NAME: 0601-A-01-1 er PISO AS-BUILT.dwg

DRAWING SCALE: AS SHOWN

SHEET NO.
A-2

OF: