



Plantilla Clave - Segundo Nivel

Escala: no a escala

Escudo Tribunal Supremo de Puerto Rico


Planta Ampliada - Sala de Sesiones

Escala: 1/8" = 1'-0"

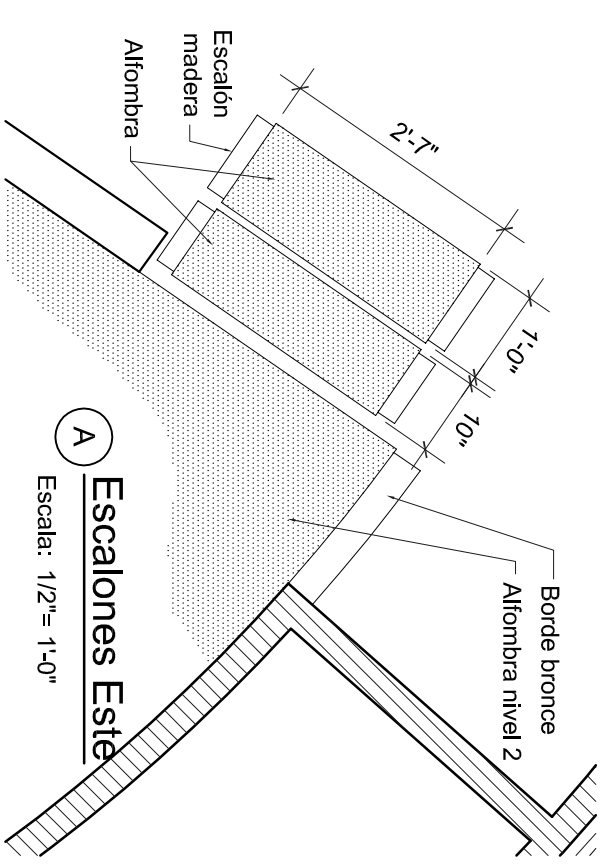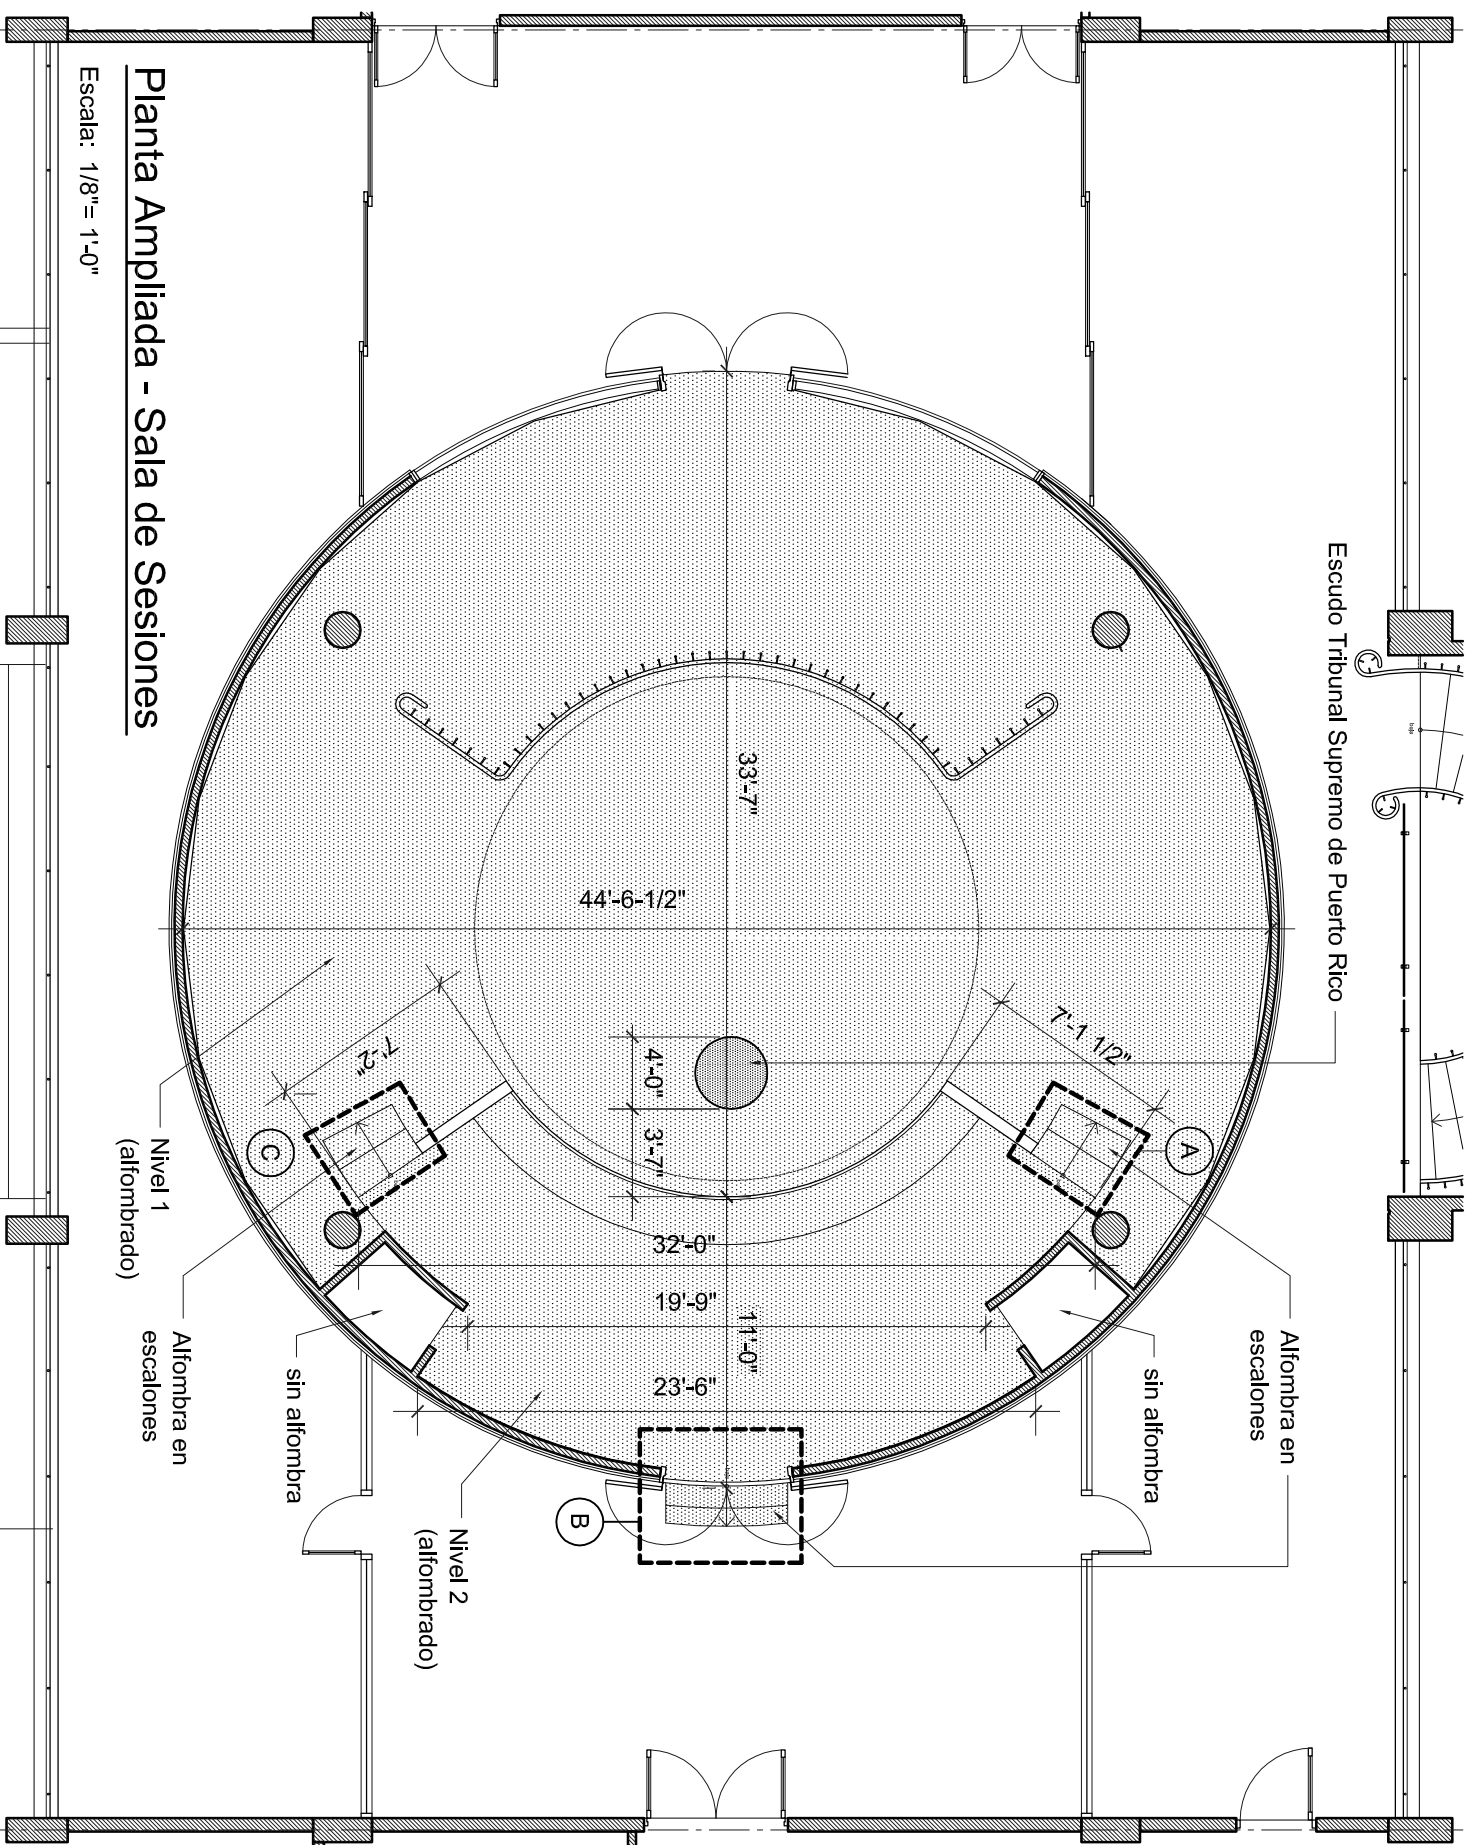


A Escalones Este

Escala: 1/2" = 1'-0"

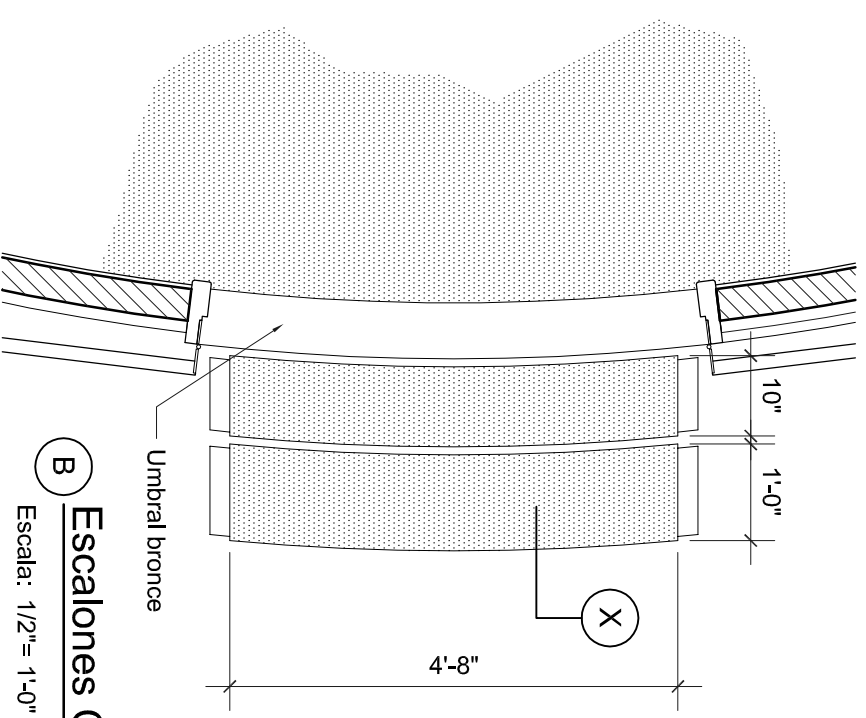


B Escalones Centr

Escala: 1/2" = 1'-0"

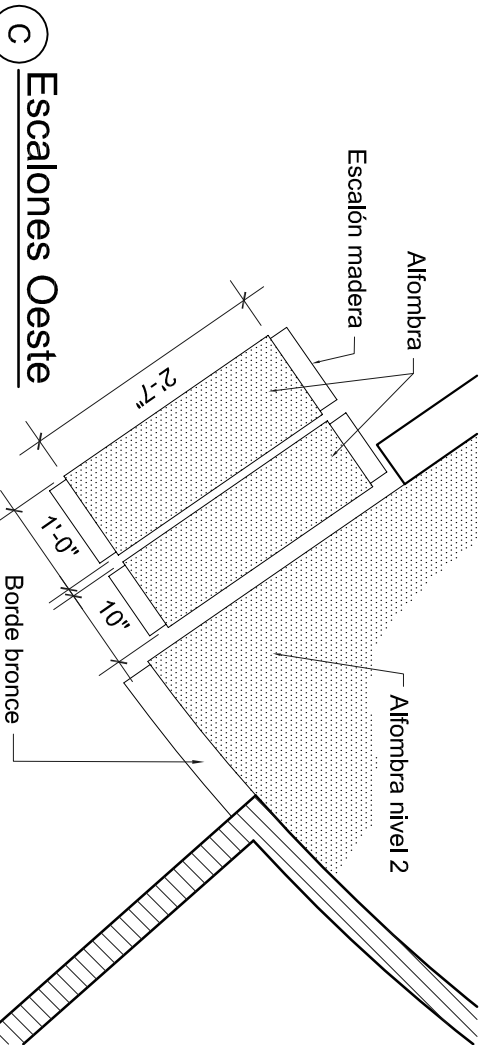

C Escalones Oeste


Escala: 3/4" = 1'-0"

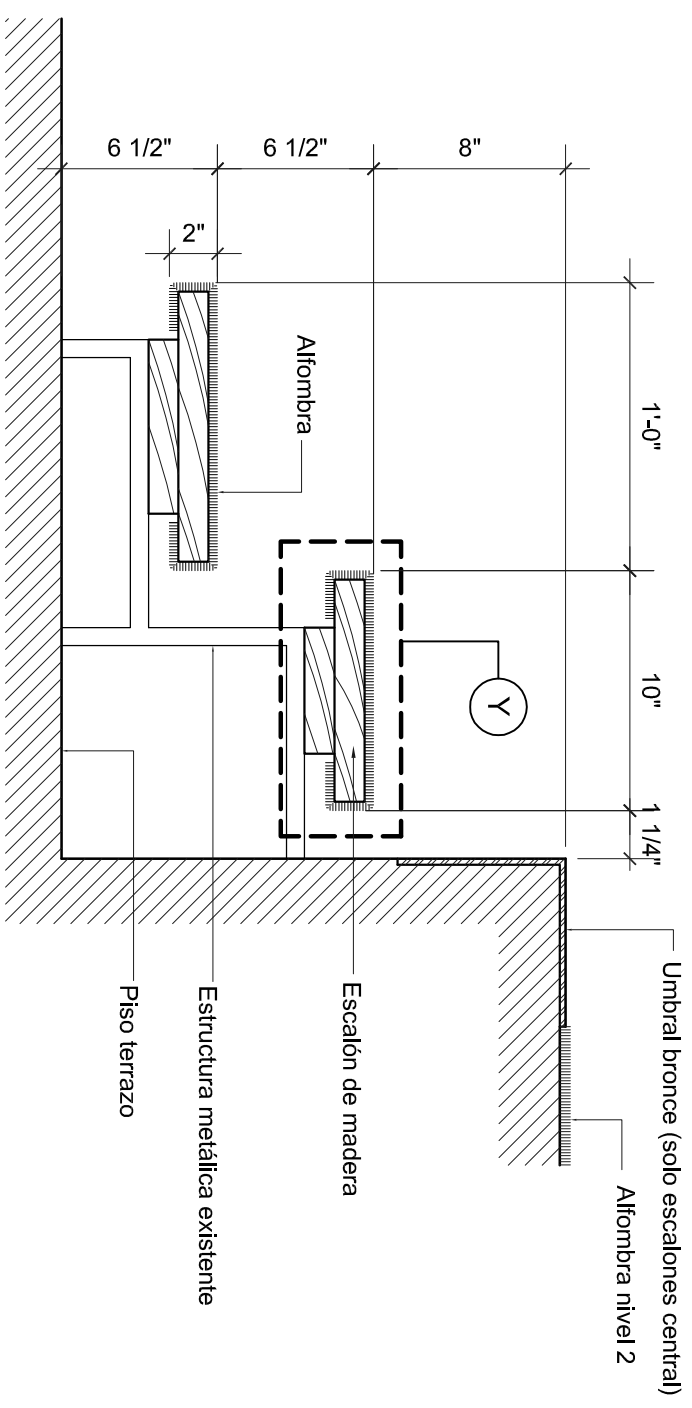

X

Corte Escalones Típicos

Escala: 1 1/2" = 1'-0"

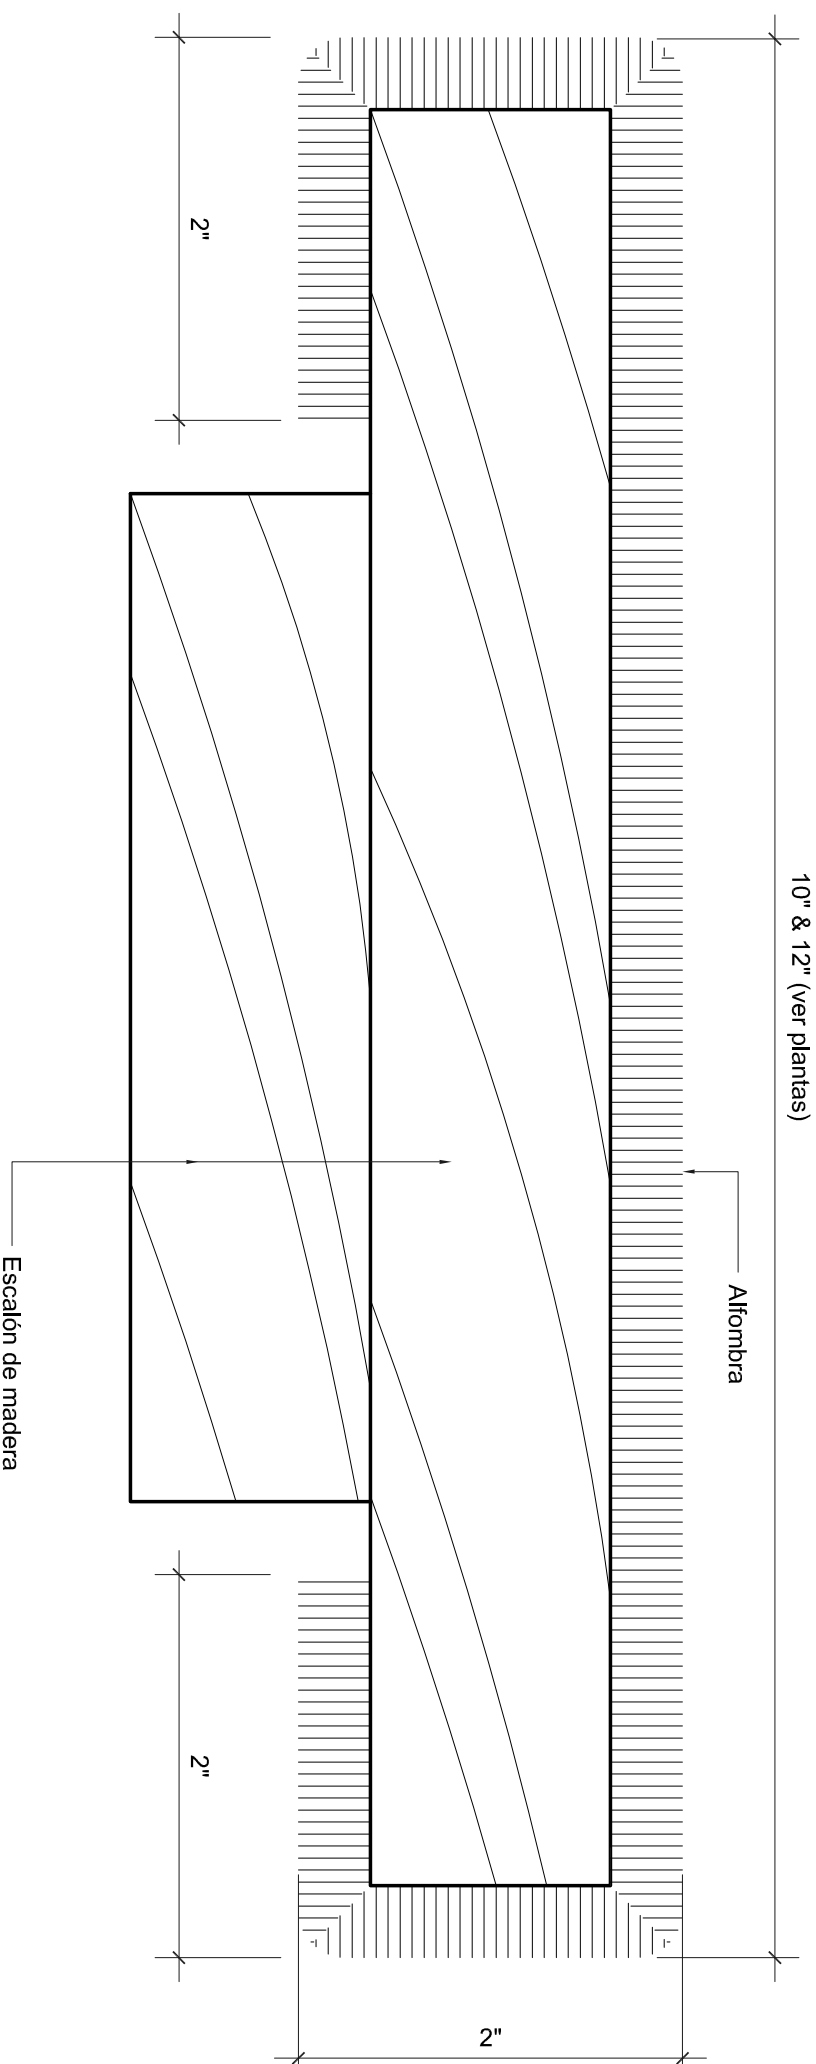

Y

Corte Escalones Típicos

Escala: Natural