
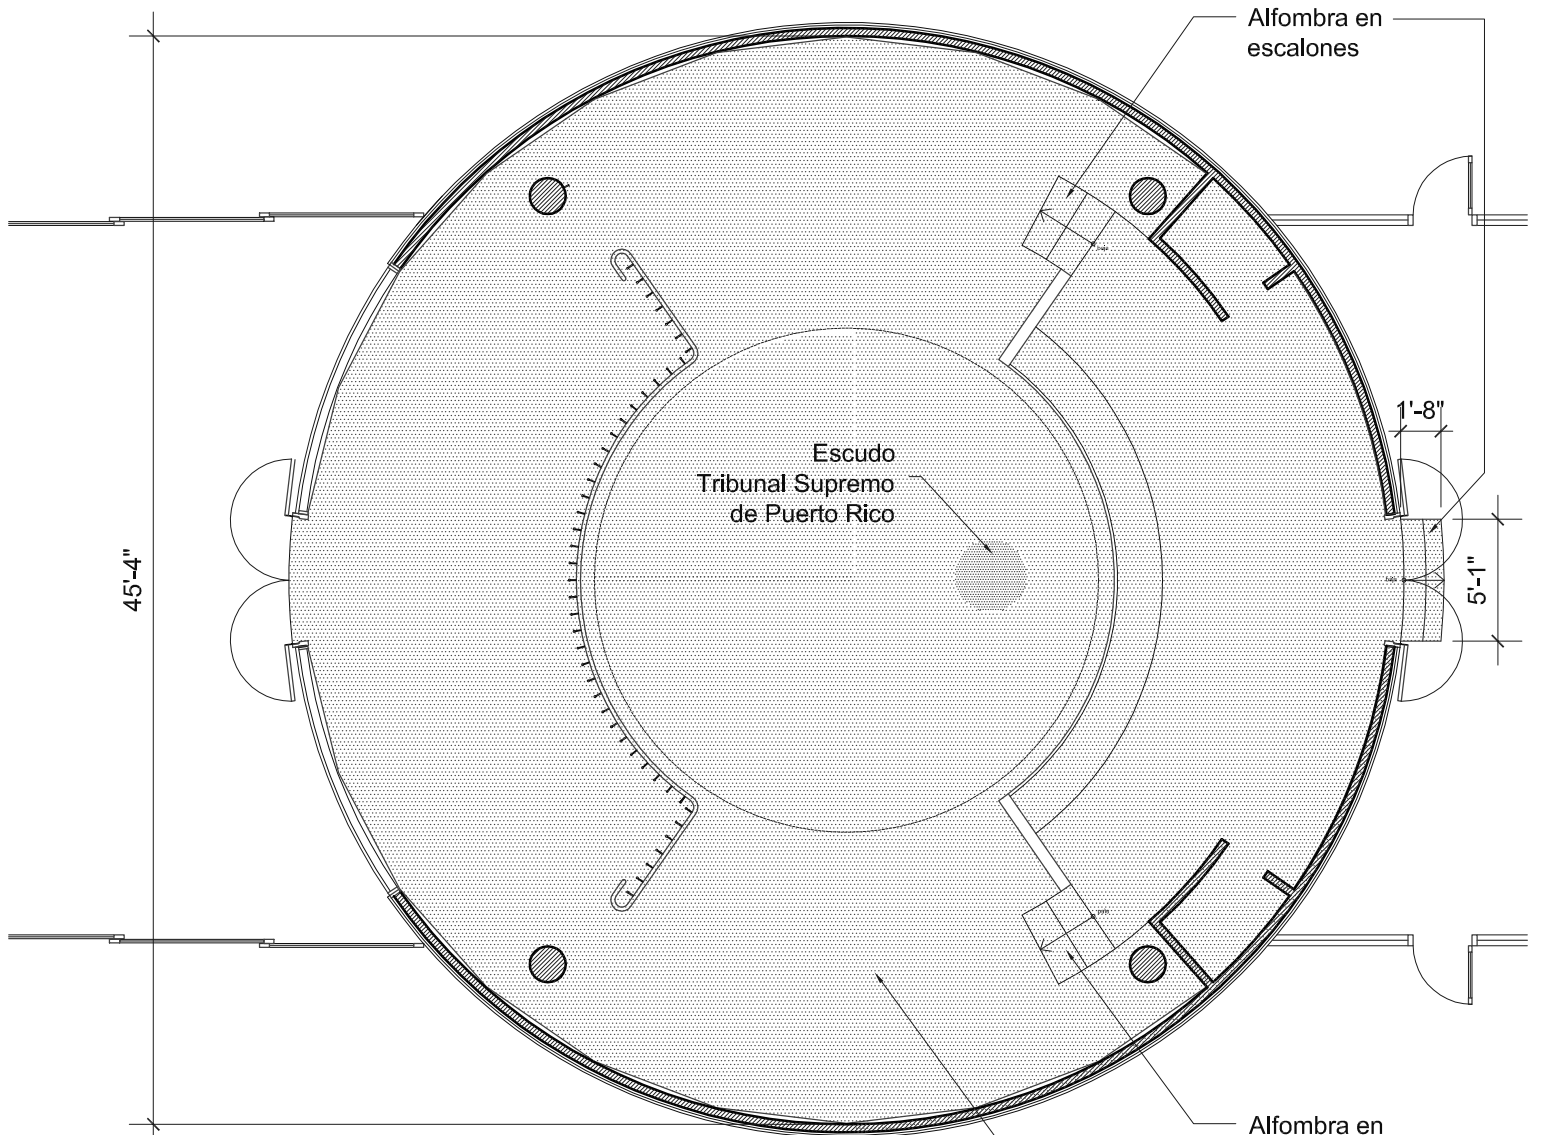


**Planta Clave - Segundo Nivel**

Area ampliada

Escala: no a escala

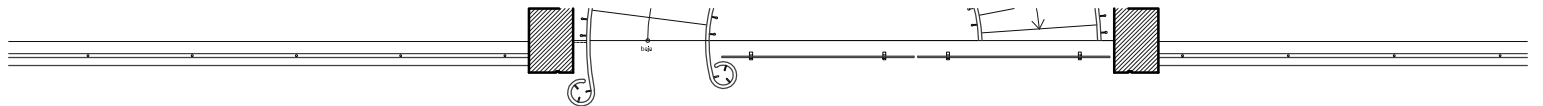

**Planta Ampliada - Sala de Sesiones**

Area en alfombra VSOSKE

Alfombra en escalones

Escala: no a escala

